

Y 32458241.043  
X 5607354.908

Y 32458915.476  
X 5607075.519

**Bauwerk**  
Stützwall am Böschungsfuß  
der Einschnittsböschung der A 45  
Bau-km 0+000 bis Bau-km 0+085  
L = 85,00 m  
H = 2,50 m

Lahn-Dill-Kreis  
Stadt Aßlar  
Ortsteil Werdorf  
Gemarkung Werdorf  
Flur 13

W III  
Wasserschutzgebiet  
"Grube Schöne Anfang"

Lahn-Dill-Kreis  
Stadt Aßlar  
Ortsteil Werdorf  
Gemarkung Werdorf  
Flur 12

Beginn der Baustrecke  
Bau-km 0+000,000  
Betr.-km 156.336  
Abschnitt Längs  
Abschnitt Längs

TB Kreuzbach  
Entwässerungsabschnitt D1  
Bau-km 0+000 - 0+946

TB Kreuzbach  
Entwässerungsabschnitt D1  
Bau-km 0+000 - 0+946

Lagebezugssystem ETRS89  
mit UTM-Koordinatenwerten

**Legende:**

**Planung**

- Einschnittsböschung
- Richtungsfahrbahn mit Fahrfreieaufteilung
- Mittelstreifen, Achse
- Richtungsfahrbahn
- Dammabstufung
- Mulde/Graben mit Fließrichtung
- Mulde/Graben befestigt
- Bankett
- Bauwerk
- Bau-km
- Rekultivierung
- Berme
- Schutzeinrichtung
- WW Wirtschaftsweg mit Asphaltbefestigung
- WW Wirtschaftsweg mit Schotterbefestigung
- Baustraße
- Radweg
- Stützwall
- Lärmschutzwand

**sonstiges**

- Bohrpunkt
- Baum Bestand / Rückbau / Planung
- Rückbaufläche
- Baufeldgrenze
- Wildschutzzaun
- Freihaltstreifen AFM-Kabel

**Verwaltung**

- Gemarkungsgrenze
- Flurgrenze
- Flurstück

**Versorgungseinrichtungen**


- AFM-Kabel Bestand/ neu Verlegung
- Stromkabel
- Telekom / Unitymedia (bestand/übertrag)
- Wasserleitung
- Rückbau Leitung

**Legende Entwässerung:**

- geplant
- 3300 m/200,00%
- Drainageleitung
- Ablaufaufsicht mit Nummer
- Kontrollschacht mit Nummer
- Rohrdurchlass mit Fließrichtung und Böschungstück
- Ein-/Auslaufbereich umpflastert
- Einleitstelle mit Nummer

**weitere Gebiete**

- Tabfläche aus Landschaftspflege
- Bergbaugebiete

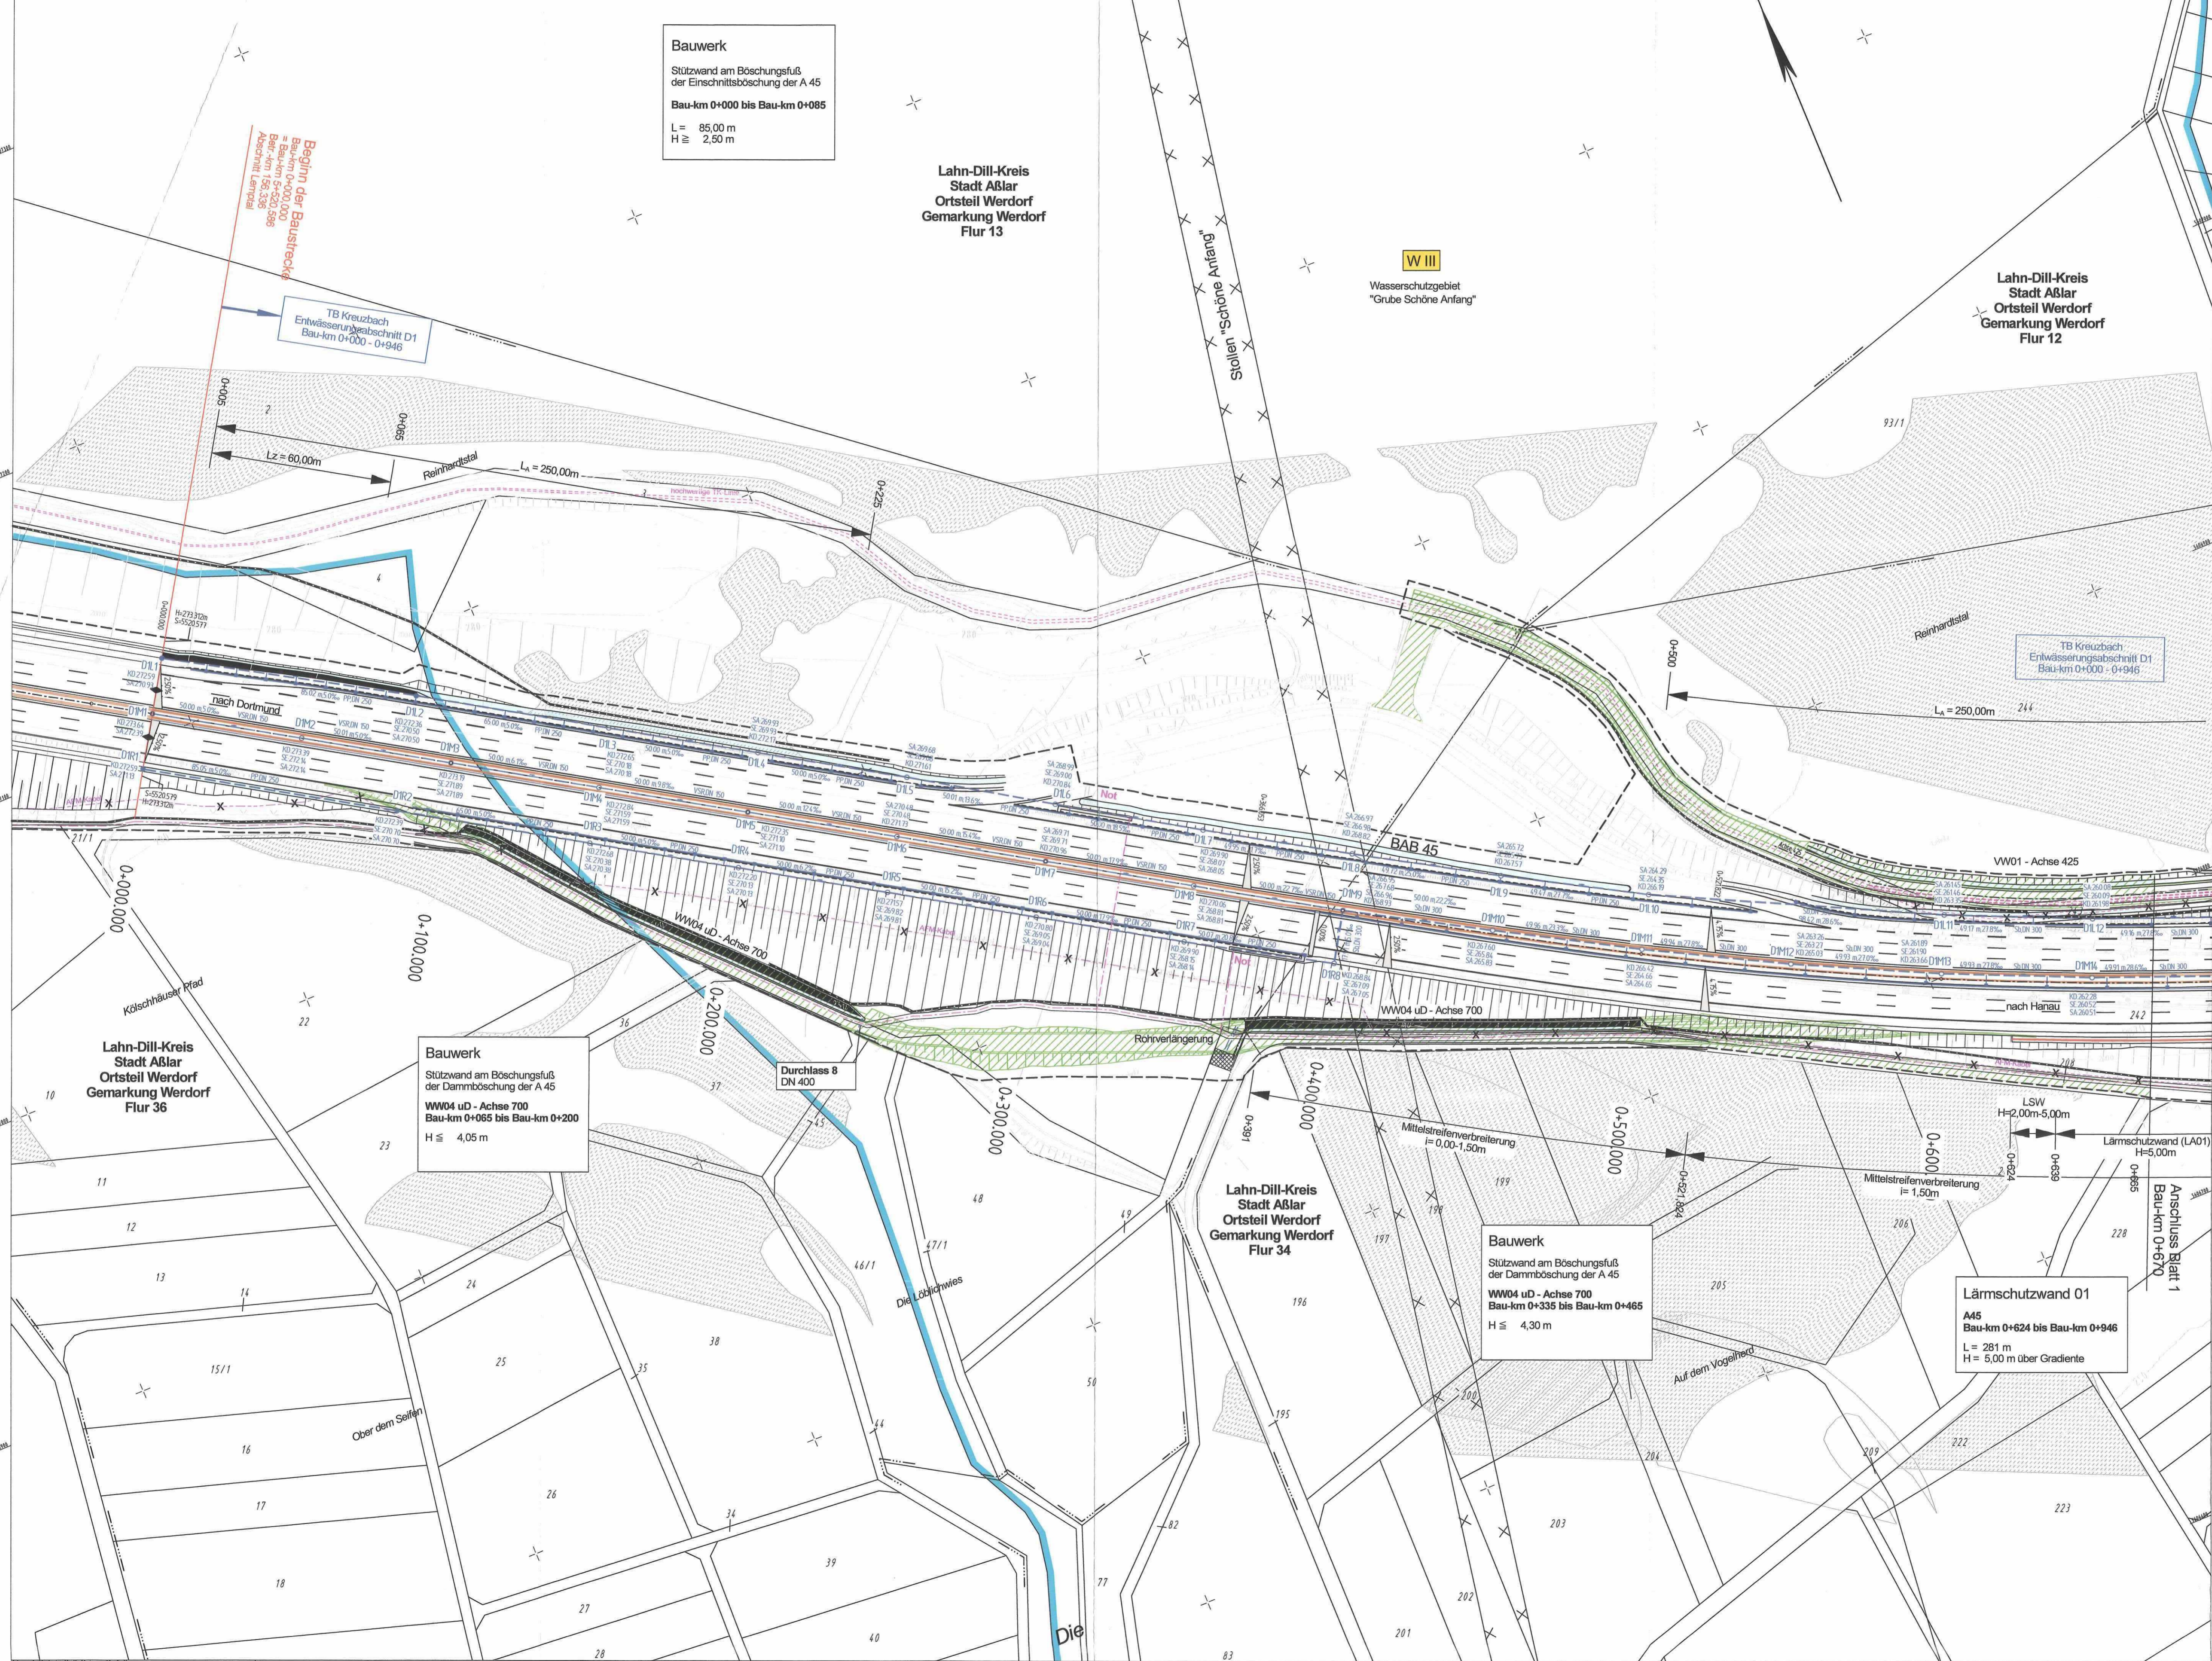

**Entwurfsbearbeitung:**

Dipl.-Ing. Gringel GmbH  
Ingenieurbüro für Bauwesen

Schulerstr. 86  
33043 Moring / Lahn  
moring@ing-buero-gringel.de

Telefon (06421) 94918-0  
Telefax (06421) 94918-20

Nr.	Art der Änderung	Datum	Zeichen

Datum	Zeichen
bearbeitet 08/2017	Künzel
gezeichnet 08/2017	Menzel
geprüft 09/2017	

Rev.-Nummer: G375014/4/8.2/1/A

**Hessen Mobil**  
Straßen- und Verkehrsmanagement HESSEN

Datum	Zeichen
bearbeitet:	
gezeichnet:	
geprüft:	

## FESTSTELLUNGSENTWURF

Straße: A 45

Unterlage / Blatt-Nr.: 8.2/1  
Lageplan Entwässerung

Beginn: zw. NK 5316 029 u. NK 5416 038 Betr.-km 156,336  
Ende: zw. NK 5316 029 u. NK 5416 038 Betr.-km 158,749  
Hessen ID: 20854

Maßstab: 1:1'000

**Ersatzneubau der Talbrücke Kreuzbach  
mit sechsstreifigem Ausbau**

von Betr.-km 156,336 bis Betr.-km 158,749  
von Bau-km 0+000 bis Bau-km 2+412,665

Aufgestellt:  
Dilenburg, den 30. Juli 2019  
Hessen Mobil  
Dezernat A 45.

Planfestgestellte Unterlage  
Nr. 8.2 Bl. 1  
zum  
**Planfeststellungsbeschluss**  
vom 11.01.2024 Gz. 0614-04#2 203  
Wiesbaden, den 17.01.2024

Hessisches Ministerium  
für Wirtschaft, Energie, Verkehr  
und Wohnen  
Abt. VI  
Im Auftrag  
Regierungspräsidentin

Blattgröße: 0,95 x 0,94 PL0TM 6HTA04 Blatt: 20 M:1:1000 08.03.2016 14:06