


Draufsicht Retentionsfilterbecken 1
Maßstab 1:200

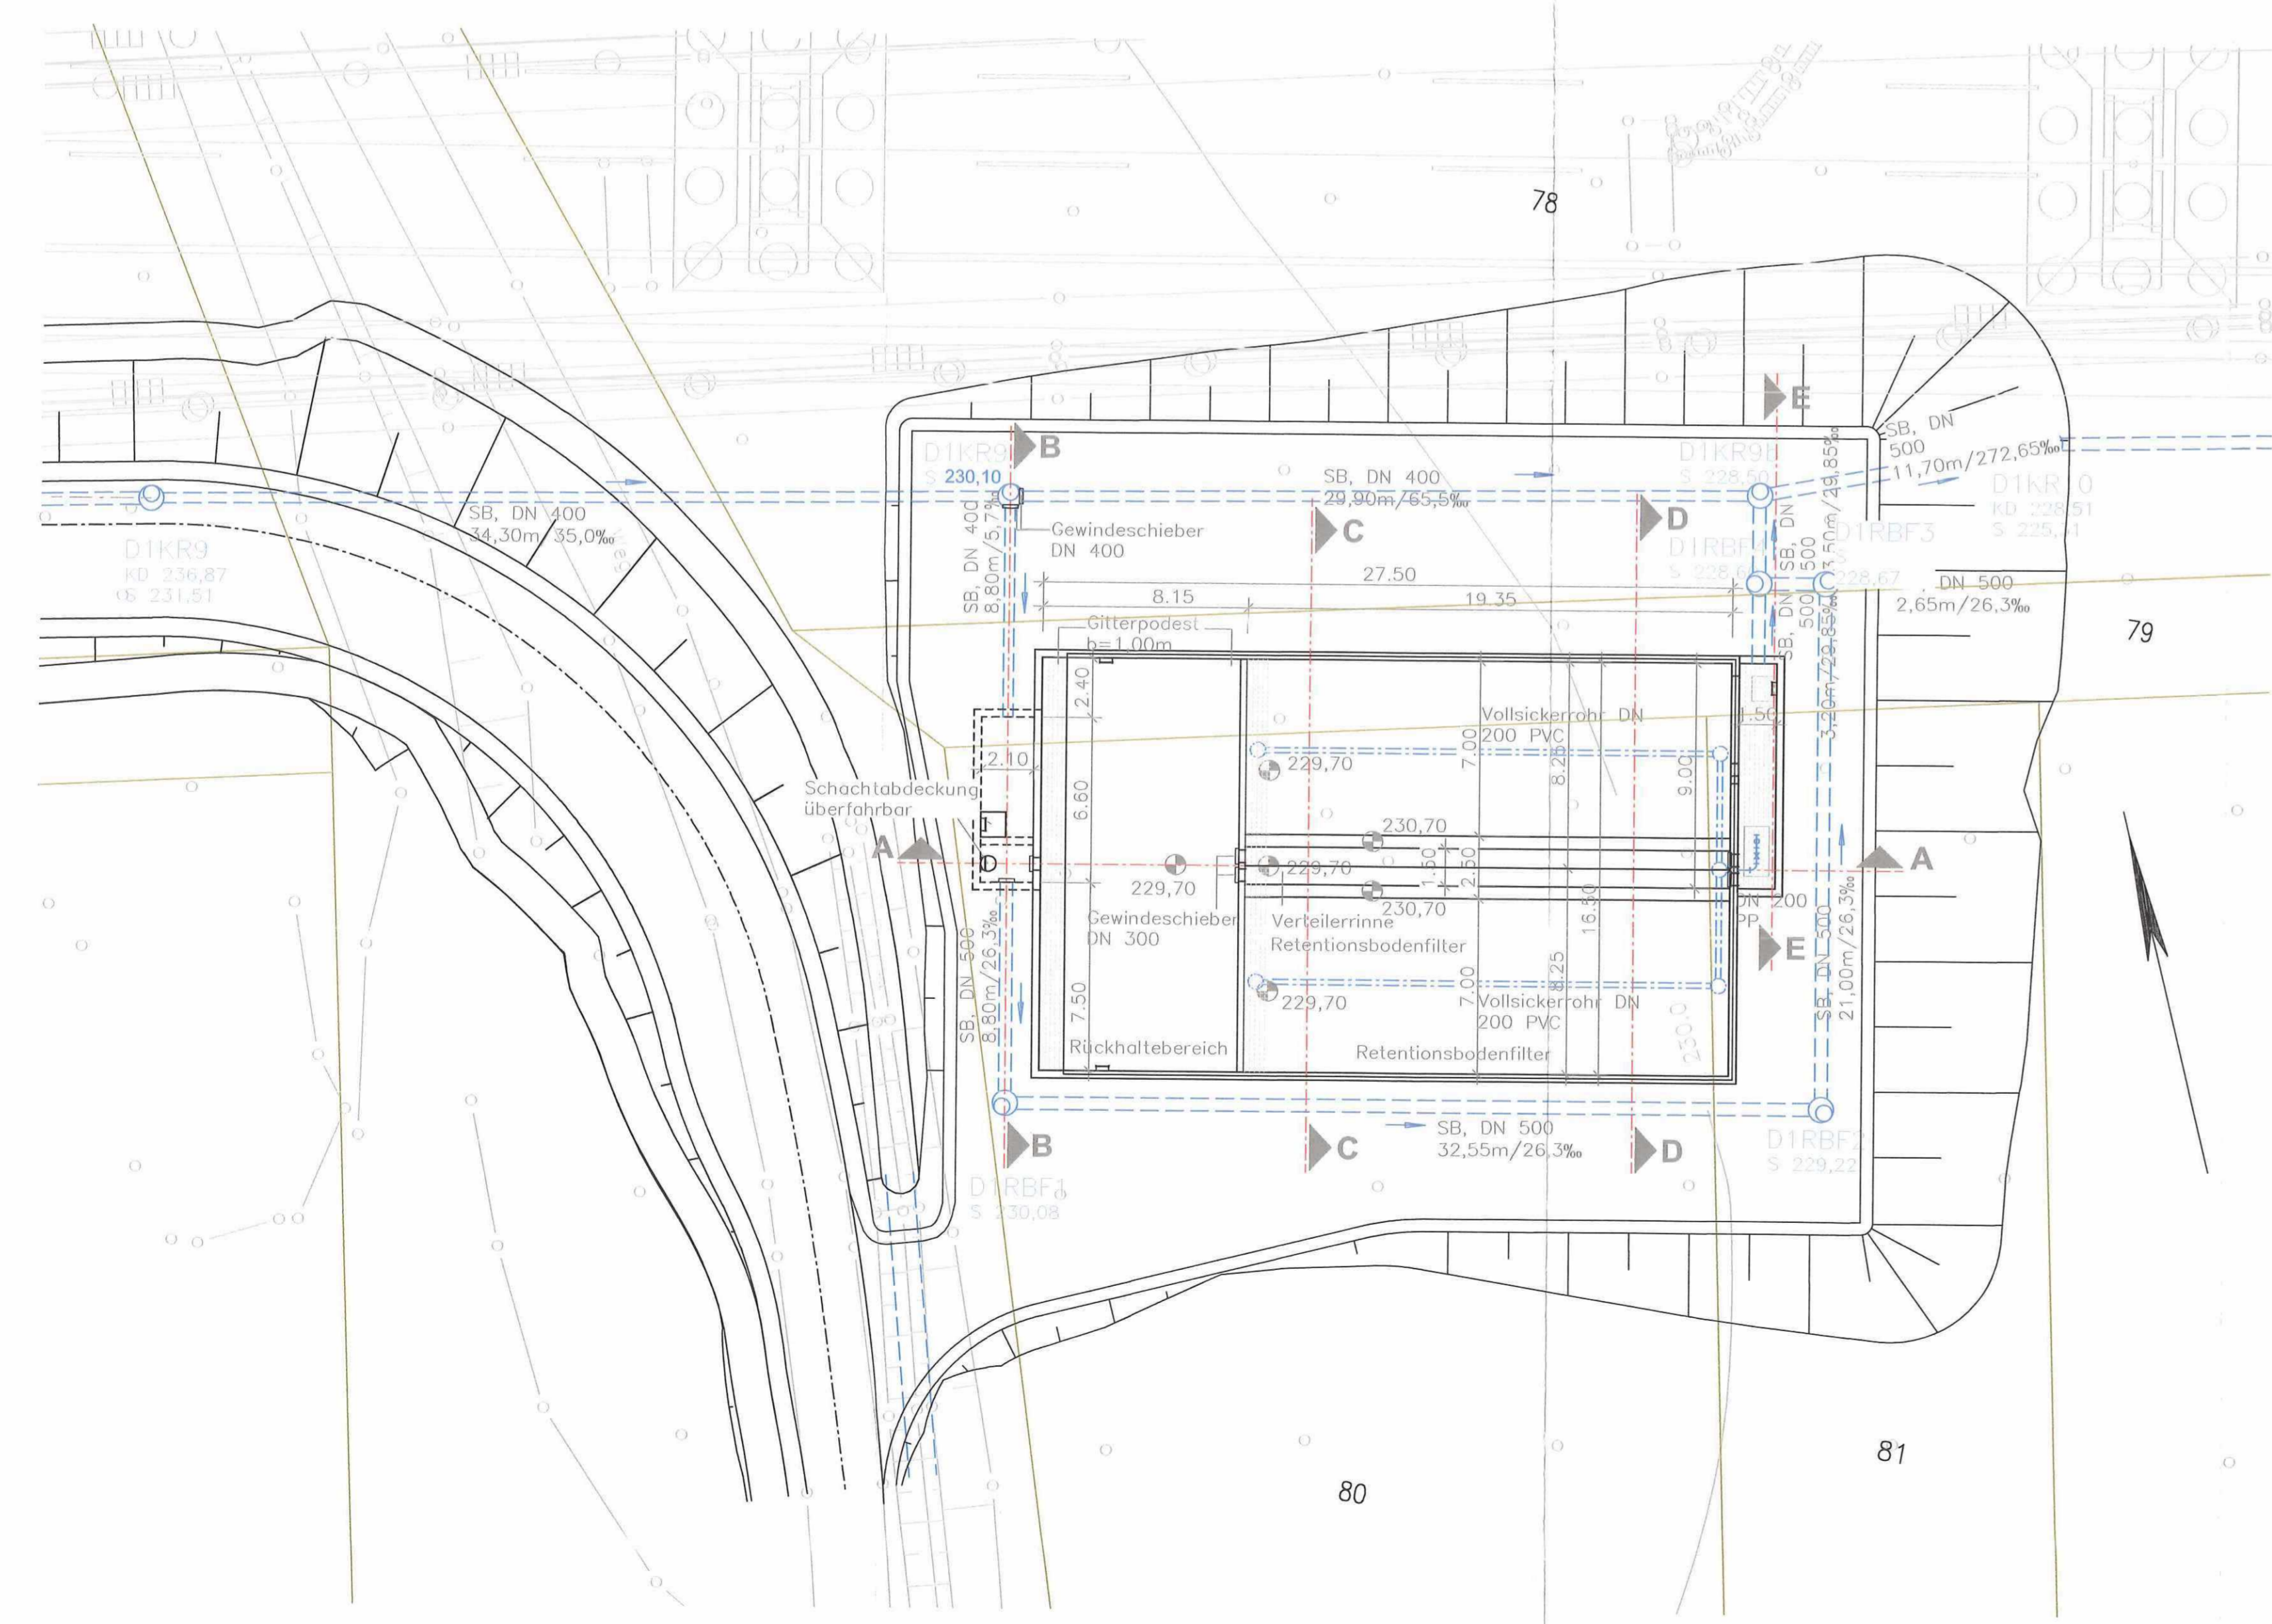

1. Planänderung

Entwurfsbearbeitung:	Dipl.-Ing. Gringel GmbH Ingenieurbüro für Bauwesen	Datum	11/2021	Zeichen	Zimmermann
Schülerstr. 18 32643 Herbolzheim / Lahn	Telefon (06421) 94818-0 Telefax (06421) 94818-29 mailto:ing@ing-gringel.de	gezeichnet:	11/2021	Menzel	
geprüft:		Rev.-Nummer:	G375014/14.8.4/11A		
bearbeitet:	03/2022	Koch			
freigegeben		Projekt-Nr.:	A.12295		

a	Unterlage 8.4 Blatt 1a ersetzt Unterlage 8.4 Blatt 1	03.2022	C. Koch
Nr.	Art der Änderung	Datum	Zeichen
Lagesystem	ETRS89 UTM32	Stand	Kataster
Höhensystem	DHHN 92	Bestandsvermessung	

FESTSTELLUNGSENTWURF

Die Autobahn GmbH des Bundes	Unterlage / Blatt-Nr.:	8.4 / 1a
A 45	n AK Wetzlar - AS Ehringshausen (n TB Lempthal)	Detailplan
PROJIS-Nr.: 08179938 00	Station: 156+336 bis 158+749	Retentionsbodenfilterbecken 1
Ersatzneubau der Talbrücke Kreuzbach mit sechsstreifigem Ausbau von Bau-km 156,336 bis Bau-km 158,749 von Bau-km 0+000 bis Bau-km 2+412,665		Maßstab: 1: 100 / 1: 200
Aufgestellt: 2.9.06.2022	Die Leitung der Niederspannung Westfalen Außenstelle Dillenburg i.A. (Eugen Reichwein)	Planfestgestellte Unterlage Nr. 8.4 Bl. 1a zum Planfeststellungsbeschluss vom 11.01.2024 Gz. 091-k-0442-203 Wiesbaden, den 17.01.2024 Hessisches Ministerium für Wirtschaft, Energie, Verkehr und Wohnen Abt. VI im Auftrag Regierungspräsidentin